# PLANIMETRIA PIANO TERRA
# CON INDICAZIONE DELLE VIE DI ESODO
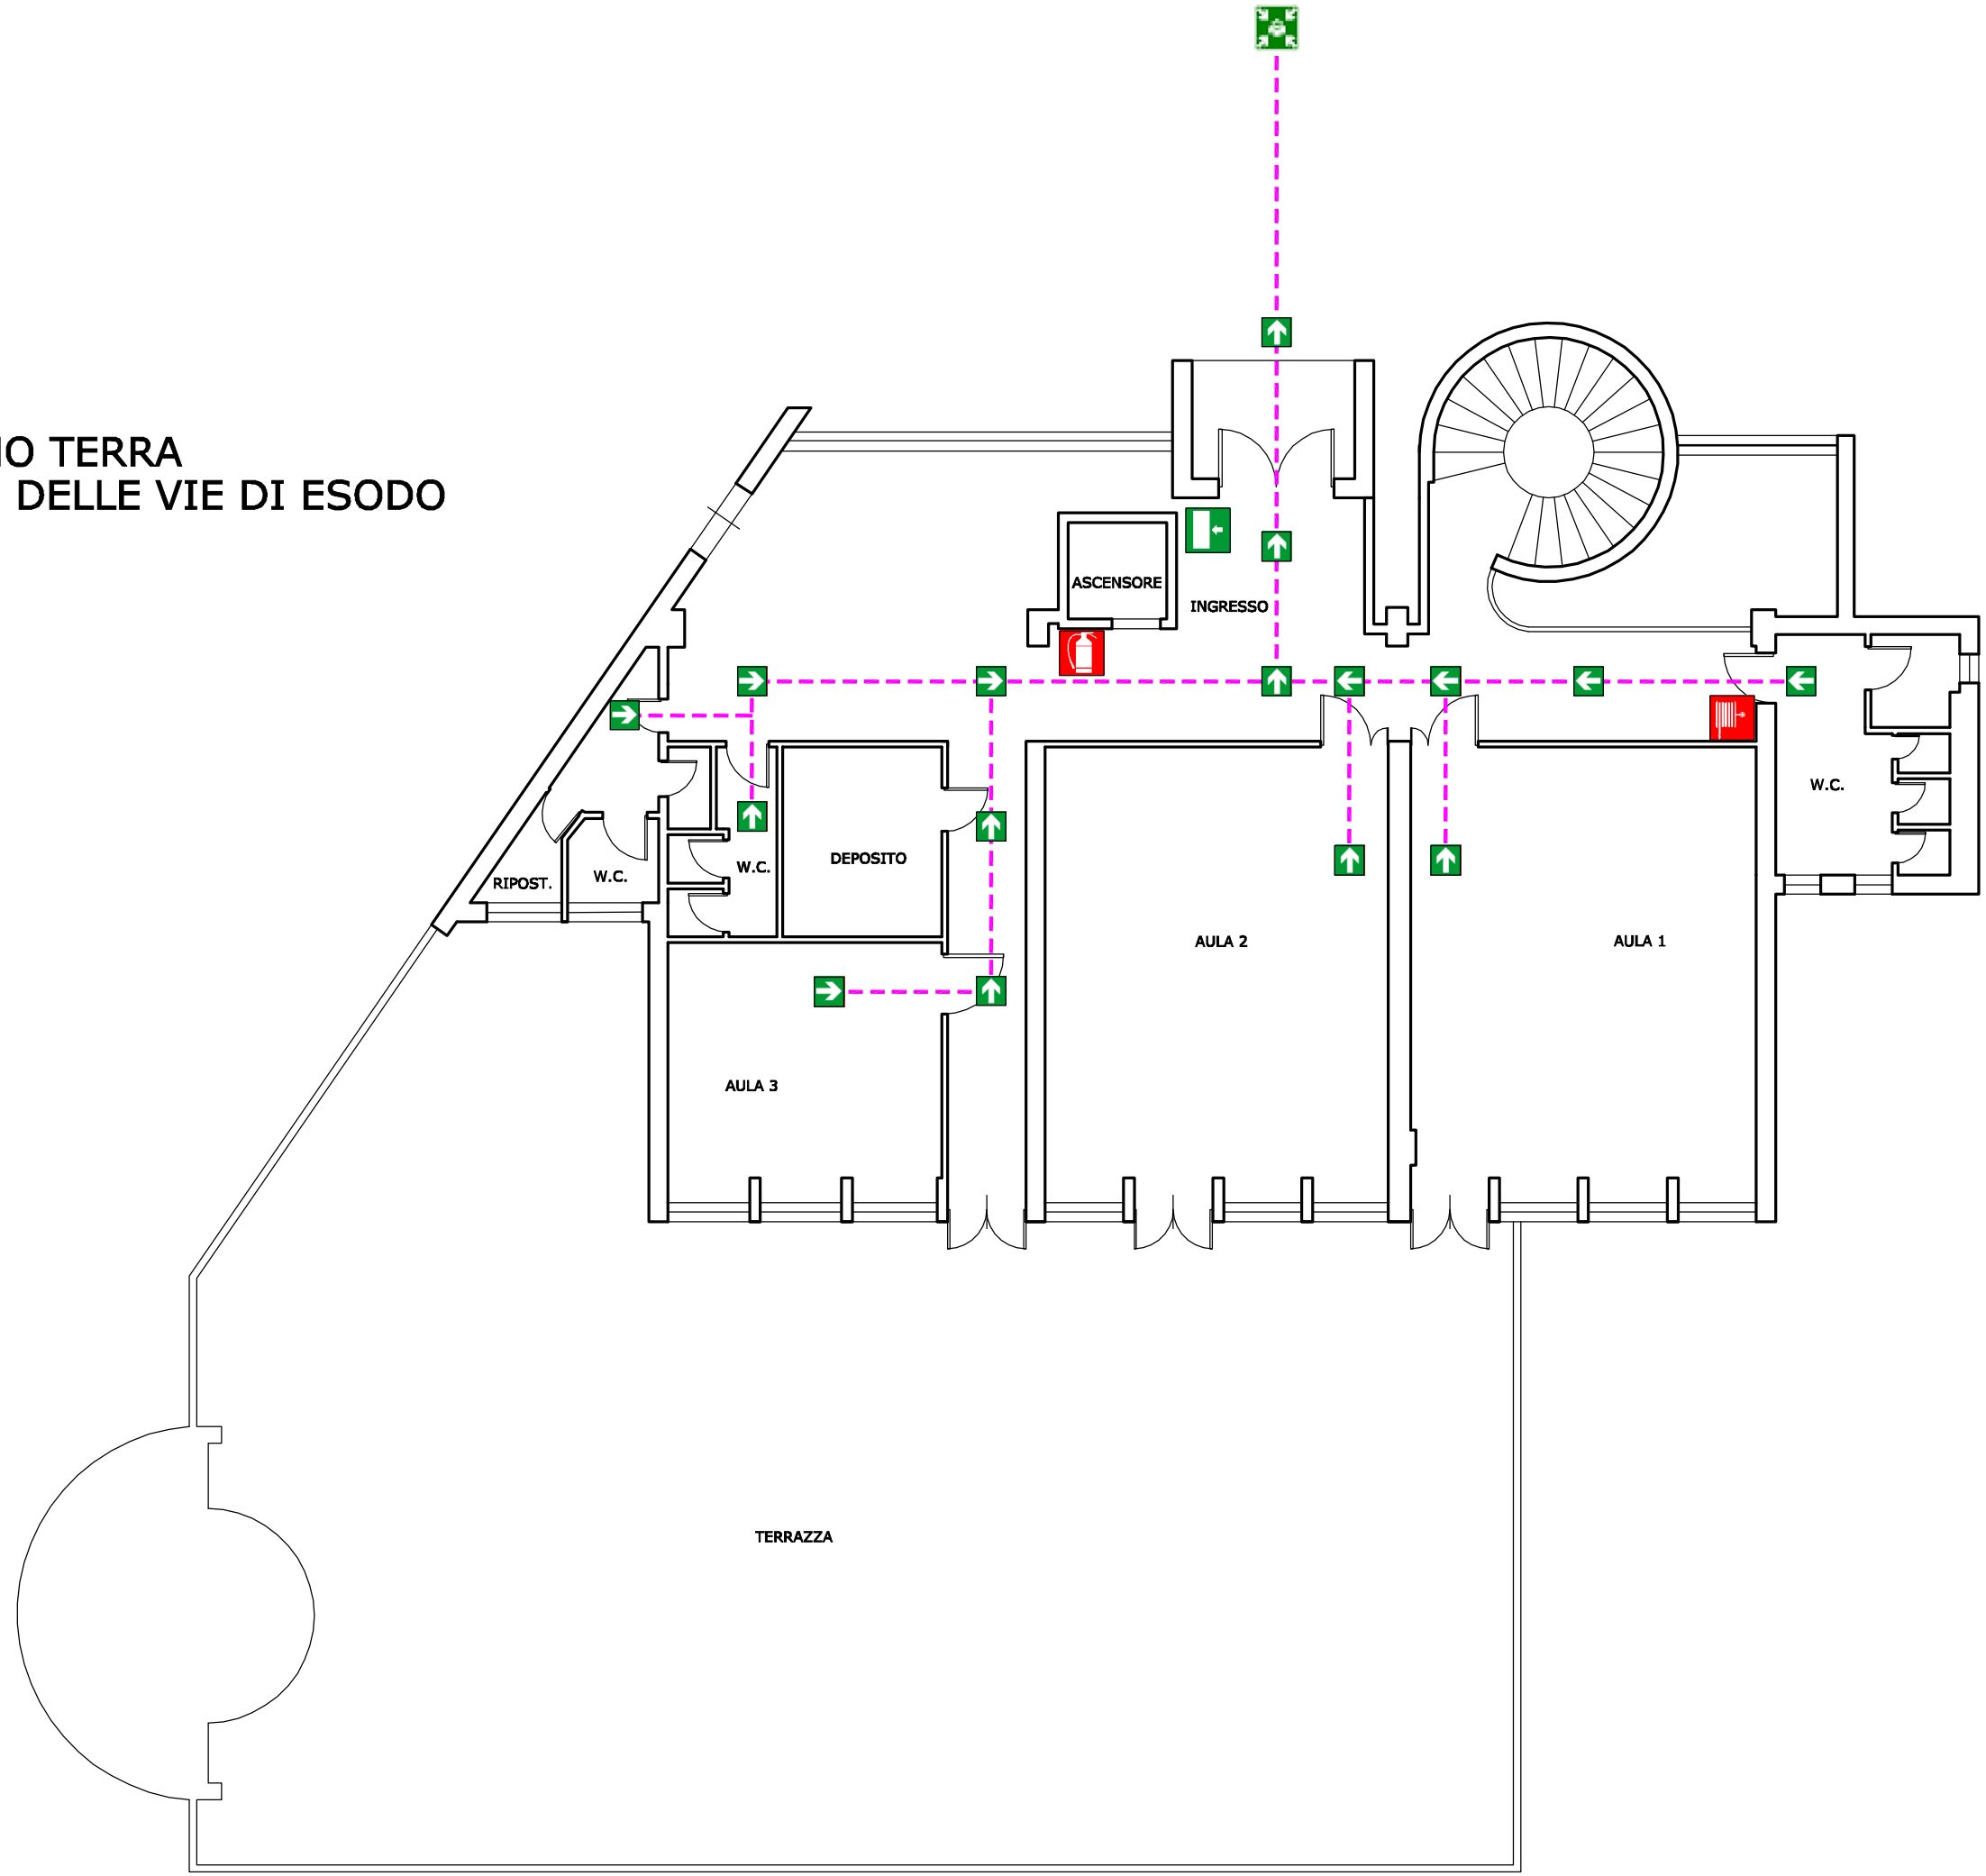
| LEGENDA |
| --- |
| Direzione verso uscita di emergenza |
| Punto di raccolta |
| Uscita di emergenza |
| Estintore |
| Naspo |
| Allarme antincendio |
| Quadro elettrico |
| VOI SIETE QUI |